


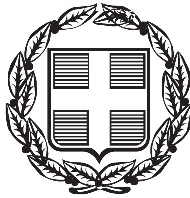

18637

ΕΦΗΜΕΡΙΣ ΤΗΣ ΚΥΒΕΡΝΗΣΕΩΣ

ΤΗΣ ΕΛΛΗΝΙΚΗΣ ΔΗΜΟΚΡΑΤΙΑΣ

ΤΕΥΧΟΣ ΔΕΥΤΕΡΟ **Αρ. Φύλλου 1368**

18 Οκτωβρίου 2001

ΠΕΡΙΕΧΟΜΕΝΑ

ΑΠΟΦΑΣΕΙΣ

ΑΠΟΦΑΣΕΙΣ

Αριθ. ΥΠΠΟ/ΔΙΛΑΠ/Γ/1900/54710 (1)

Χαρακτηρισμός ως ιστορικού διατηρητέου μνημείου του κτιρίου που βρίσκεται στο Δημοτικό Διαμέρισμα Σορωνής, Δήμου Καμείρου Ρόδου, Ν. Δωδεκανήσου, μαζί με τον περιβάλλοντα χώρο του, όπως ορίζεται στο συνημμένο τοπογραφικό διάγραμμα με στοιχεία ΑΒΓΔΕΖΑ, ιδιοκτ. Ελένης Κυπριώτη - Τσουμπλέκα και Δέσποινας Κυπριώτη Σαβάκη.

Ο ΥΠΟΥΡΓΟΣ ΠΟΛΙΤΙΣΜΟΥ

Έχοντας υπόψη:

1. Τις διατάξεις:

α) Του Ν. 1558/85 "Περί Κυβέρνησης και Κυβερνητικών Οργάνων" που δημοσιεύθηκε στο ΦΕΚ 137/Α/26.7.85.

β) Του άρθρου 52 του Ν. 5351/32 "Περί Αρχαιοτήτων" όπως αντικαταστάθηκε με το άρθρο 14 και 17 του Ν.Δ. 216/1943 και τροποποιήθηκε με το άρθρο 32 παρ. 5 του Ν. 1337/1983 και ισχύει.

γ) του Ν. 1469/50 "Περί προστασίας ειδικής κατηγορίας οικοδομημάτων και έργων τέχνης μεταγενεστέρων του 1830"

δ) του Ν. 2039 "Περί Κύρωσης της Σύμβασης για την προστασία της αρχιτεκτονικής Κληρονομιάς της Ευρώπης" (ΦΕΚ 61/Α/13.4.92)

ε) του Ν.Δ. 941/77 "Περί Οργανισμού του ΥΠΠΕ"

ζ) το Π.Δ. 161/26.4.84 (ΦΕΚ 54/Α/30.4.84) "περί ανακατανομής αρμοδιοτήτων των Υπουργείων ΥΠΠΕ-ΥΧΟΠ".

2. Την ΥΑ ΥΠΠΟ/ΓΝΟΣ/57631/21.11.97 (ΦΕΚ 1080/τ.Β/5.12.97) με την οποία τροποποιείται η παρ. 8 του άρθρου 6 της ΥΑ ΥΠΠΟ/ΓΝΟΣ/49095/30.10.91 (ΦΕΚ 987/τ.Β/28.11.91). "Μεταβίβαση αρμοδιοτήτων Υπουργού και δικαιώματος υπογραφής "Με εντολή Υπουργού" στους Γεν. Γραμματείς, Γεν. Διευθυντές και Προϊσταμένους των Δ/νσεων, Τμημάτων και Γραφείων της Κεντρικής Υπηρεσίας του ΥΠΠΟ".

3. Την εισήγηση της 3ης Εφορείας Νεωτέρων Μνημείων και του Τμήματος Νεωτέρων Μνημείων της Δ/νσης Λαϊκού Πολιτισμού καθώς και τα λοιπά στοιχεία του φακέλου.

4. Την ομόφωνη γνωμοδότηση του Κεντρικού Συμβουλίου Νεωτέρων Μνημείων με αριθμό 16/7.6.2001, αποφασίζουμε:

Χαρακτηρίζουμε ως ιστορικό διατηρητέο μνημείο που χρειάζεται ειδική κρατική προστασία σύμφωνα με τις διατάξεις του Ν. 1469/50, το κτίριο που βρίσκεται στο Δημοτικό Διαμέρισμα Σορωνής, Δήμου Καμείρου Ρόδου Ν. Δωδεκανήσου, μαζί με τον περιβάλλοντα χώρο του, όπως ορίζεται στο συνημμένο τοπογραφικό διάγραμμα με στοιχεία ΑΒΓΔΕΖΑ, ιδιοκτησίας Ελένης Κυπριώτη - Τσουμπλέκα και Δέσποινας Κυπριώτη - Σαββάκη, διότι αποτελεί χαρακτηριστικό δείγμα τοπικής αρχιτεκτονικής που συνδυάζει τα λαϊκά αρχιτεκτονικά στοιχεία της περιοχής με το νεοκλασικισμό, και επομένως είναι σημαντικό για τη μελέτη της ιστορίας της αρχιτεκτονικής. Επίσης, αποτέλεσε τόπο κοινωνικής συνάθροισης των κατοίκων του οικισμού με τη χρήση του, πριν και μετά τον πόλεμο, ως καφενείου, σταθμαρχείου και σχολείου και επομένως είναι άμεσα συνδεδεμένο με τις μνήμες τους.

Η παρούσα απόφαση να δημοσιευθεί στην Εφημερίδα της Κυβερνήσεως.

Αθήνα, 16 Οκτωβρίου 2001


Ο ΥΠΟΥΡΓΟΣ

ΕΥΑΓΓΕΛΟΣ ΒΕΝΙΖΕΛΟΣ

ΚΤΗΜΑΤΟΛΟΓΙΚΟ ΔΙΑΓΡΑΜΜΑ
ΜΕΡΙΔΑΣ 39 ΟΙΚΟΔΟΜΩΝ ΣΟΡΩΝΗΣ

ΤΟΜΟΣ : 1
ΦΥΛΛΟ : 50
ΦΑΚΕΛΟΣ : 50
ΕΜΒΑΔΟΝ : 245.53 τ.μ

1 . ΣΠΙΤΙ
2 . ΚΟΥΖΙΝΑ
3 . ΑΥΛΗ

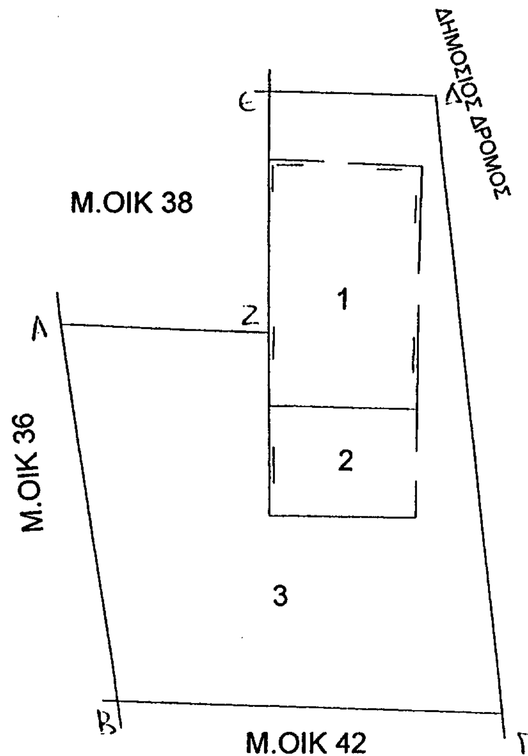

ΚΛΙΜΑΚΑ 1:200

0 1 2 3 4 5 6 7 8 9 10μ

ΕΘΝΙΚΟ ΤΥΠΟΓΡΑΦΕΙΟ
Για τεχνικούς λογους στο σχεδιόγραμμα έγινε σμίκρυνση κατά ποσοστό 13 %

ΡΟΔΟΣ ΦΕΒΡΟΥΑΡΙΟΣ 2000

Ο ΜΗΧΑΝΙΚΟΣ

ΑΝΤΩΝΙΟΣ ΕΜΜ. ΧΑΤΖΗΝΙΚΟΛΑΣ
ΔΙΠΛ. ΑΓΡΟΝΟΜΟΣ ΤΟΠΟΓΡΑΦΟΣ ΜΗΧ.
ΕΘΝΙΚΟΥ ΜΕΤΣΟΒΙΟΥ ΠΟΛΥΤΕΧΝΕΙΟΥ

Αριθ. ΥΠΠΟ/ΔΙΛΑΠ/Γ/1899/54262 (2)

Χαρακτηρισμός ως ιστορικού διατηρητέου μνημείου της Δημοτικής Βιβλιοθήκης στο Δημοτικό Διαμέρισμα Κρεμαστής, Δήμου Πεταλούδων Ρόδου, Ν. Δωδεκανήσου, μαζί με τον περιβάλλοντα χώρο του, όπως ορίζεται στο συνημμένο τοπογραφικό διάγραμμα του κτηματολογίου Ρόδου, με στοιχεία ΑΒΓΔΑ, ιδιοκτ. Δ.Δ. Κρεμαστής.

Ο ΥΠΟΥΡΓΟΣ ΠΟΛΙΤΙΣΜΟΥ

Έχοντας υπόψη:

1. Τις διατάξεις:

α) Του Ν. 1558/85 "Περί Κυβέρνησης και Κυβερνητικών Οργάνων" που δημοσιεύθηκε στο ΦΕΚ 137/Α/26.7.85.

β) Του άρθρου 52 του Ν. 5351/32 "Περί Αρχαιοτήτων" όπως αντικαταστάθηκε με το άρθρο 14 και 17 του Ν.Δ. 216/1943 και τροποποιήθηκε με το άρθρο 32 παρ. 5 του Ν. 1337/1983 και ισχύει.

γ) του Ν. 1469/50 "Περί προστασίας ειδικής κατηγορίας οικοδομημάτων και έργων τέχνης μεταγενεστέρων του 1830"

δ) του Ν. 2039 "Περί Κύρωσης της Σύμβασης για την προστασία της αρχιτεκτονικής Κληρονομιάς της Ευρώπης" (ΦΕΚ 61/Α/13.4.92)

ε) του Ν.Δ. 941/77 "Περί Οργανισμού του ΥΠΠΕ"

ζ) το Π.Δ. 161/26.4.84 (ΦΕΚ 54/Α/30.4.84) "περί ανακατανομής αρμοδιοτήτων των Υπουργείων ΥΠΠΕ-ΥΧΟΠ".

2. Την ΥΑ ΥΠΠΟ/ΓΝΟΣ/57631/21.11.97 (ΦΕΚ 1080/τ.Β/5.12.97) με την οποία τροποποιείται η παρ. 8 του άρθρου 6 της ΥΑ ΥΠΠΟ/ΓΝΟΣ/49095/30.10.91 (ΦΕΚ 987/τ.Β/28.11.91), "Μεταβίβαση αρμοδιοτήτων Υπουργού και δικαιώματος υπογραφής "Με εντολή Υπουργού" στους Γεν. Γραμματείς, Γεν. Διευθυντές και Προϊσταμένους των Δ/νσεων, Τμημάτων και Γραφείων της Κεντρικής Υπηρεσίας του ΥΠΠΟ".

3. Την εισήγηση της 3ης Εφορείας Νεωτέρων Μνημείων και του Τμήματος Νεωτέρων Μνημείων της Δ/νσης Λαϊκού Πολιτισμού καθώς και τα λοιπά στοιχεία του φακέλου.

4. Την ομόφωνη γνωμοδότηση του Κεντρικού Συμβουλίου Νεωτέρων Μνημείων με αριθμό 16/7.6.2001, αποφασίζουμε:

Χαρακτηρίζουμε ως ιστορικό διατηρητέο μνημείο που χρειάζεται ειδική κρατική προστασία σύμφωνα με τις διατάξεις του Ν. 1469/50, τη Δημοτική Βιβλιοθήκη στο Δημοτικό Διαμέρισμα Κρεμαστής, Δήμου Πεταλούδων Ρόδου Ν. Δωδεκανήσου, μαζί με τον περιβάλλοντα χώρο του, όπως ορίζεται στο συνημμένο τοπογραφικό διάγραμμα του κτηματολογίου Ρόδου με στοιχεία ΑΒΓΔΑ, ιδιοκτησίας Δ.Δ. Κρεμαστής, διότι αποτελεί κτίριο ειδικής χρήσης (βιβλιοθήκη), με συνεχή λειτουργία από το έτος κατασκευής του, το 1927. Λόγω της χρήσης του αυτής είναι στενά συνδεδεμένο με τις μνήμες των κατοίκων του οικισμού. Επίσης, αποτελεί ενδιαφέρον κτίσμα, απόλυτα εναρμονισμένο με την αρχιτεκτονική φυσιογνωμία της Κρεμαστής.

Η παρούσα απόφαση να δημοσιευθεί στην Εφημερίδα της Κυβερνήσεως.

Αθήνα, 16 Οκτωβρίου 2001

Ο ΥΠΟΥΡΓΟΣ

ΕΥΑΓΓΕΛΟΣ ΒΕΝΙΖΕΛΟΣ

Costituito ex novo in sede di Accertamento


Scala 1:200

Rotabile pubblica

ΕΛΛΗΝΙΚΗ ΔΗΜΟΚΡΑΤΙΑ
ΥΠΟΥΡΓΕΙΟ ΔΙΚΑΙΟΣΥΝΗΣ
ΚΤΗΜΑΤΟΛΟΓΙΟ ΡΟΔΟΥ
ΤΜΗΜΑ ΤΕΧΝΙΚΟ
Αριθ. Πρωτ. 8613/98
φωτοαντίγραφο του Σχεδίου που βρίσκεται στο φάκελο του ακινήτου
Τόμος 4 Φύλλο 47
Φάκελος 660 Μερίδα 627
Ναών) οικοδομών Κεραμεικ.
Κλίμακα 1:
ΡΟΔΟΣ 21-10-1998
Ο Προϊστάμενος του Τμήματος



Κων)νος Αντωνιάδης
Τχ/κός ΑβαθΔ/Ε

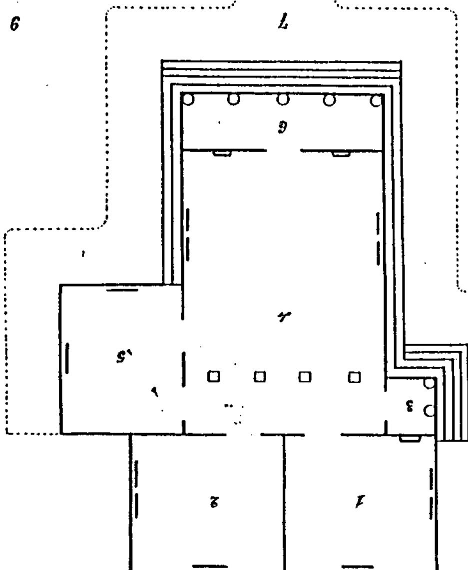

fosso

Strada pubblica

ΑΤΕΛΩΣ



ΕΘΝΙΚΟ ΤΥΠΟΓΡΑΦΕΙΟ
Για τεχνικούς λόγους στο σχεδιάγραμμο έγινε σμίκρυνση κατά ποσοστό 100 %

A B Γ Δ

p.t. 618

p.t. 617

(Progr. 627)

CREMASTO

Αριθ. ΥΠΠΟ/ΔΙΛΑΠ/Γ/4328/54263 (3)

Χαρακτηρισμός ως ιστορικού διατηρητέου μνημείου της παραδοσιακής κατοικίας, ιδιοκτ. Δεληγιάννη Διαμάντως, στη Γαλάτιστα Χαλκιδικής και επέκταση της προστασίας στον περιβάλλοντα χώρο.

Ο ΥΠΟΥΡΓΟΣ ΠΟΛΙΤΙΣΜΟΥ

Έχοντας υπόψη:

1. Τις διατάξεις:

α) Του Ν. 1558/85 "Περί Κυβέρνησης και Κυβερνητικών Οργάνων" που δημοσιεύθηκε στο ΦΕΚ 137/Α/26.7.85.

β) Του άρθρου 52 του Ν. 5351/32 "Περί Αρχαιοτήτων" όπως αντικαταστάθηκε με το άρθρο 14 και 17 του Ν.Δ. 216/1943 και τροποποιήθηκε με το άρθρο 32 παρ. 5 του Ν. 1337/1983 και ισχύει.

γ) του Ν. 1469/50 "Περί προστασίας ειδικής κατηγορίας οικοδομημάτων και έργων τέχνης μεταγενεστέρων του 1830"

δ) του Ν. 2039 "Περί Κύρωσης της Σύμβασης για την προστασία της αρχιτεκτονικής Κληρονομιάς της Ευρώπης" (ΦΕΚ 61/Α/13.4.92)

ε) του Ν.Δ. 941/77 "Περί Οργανισμού του ΥΠΠΕ"

ζ) το Π.Δ. 161/26.4.84 (ΦΕΚ 54/Α/30.4.84) "περί ανακατανομής αρμοδιοτήτων των Υπουργείων ΥΠΠΕ-ΥΧΟΠ".

2. Την ΥΑ ΥΠΠΟ/ΓΝΟΣ/57631/21-11-97 (ΦΕΚ 1080/τ.Β/ 5.12.97) με την οποία τροποποιείται η παρ. 8 του άρθρου 6 της ΥΑ ΥΠΠΟ/ΓΝΟΣ/49095/30.10.91 (ΦΕΚ 987/τ.Β/. 28.11.91). "Μεταβίβαση αρμοδιοτήτων Υπουργού και δικαιώματος υπογραφής "Με εντολή Υπουργού" στους Γεν. Γραμματείς, Γεν. Διευθυντές και Προϊσταμένους των Δ/νσεων, Τμημάτων και Γραφείων της Κεντρικής Υπηρεσίας του ΥΠΠΟ".

3. Την εισήγηση της 4ης Εφορείας Νεωτέρων Μνημείων και τα λοιπά στοιχεία του φακέλου.

4. Την ομόφωνη γνωμοδότηση του Κεντρικού Συμβουλίου Νεωτέρων Μνημείων με αριθμό 33/16.11.2000, αποφασίζουμε

Χαρακτηρίζουμε ως ιστορικό διατηρητέο μνημείο που χρειάζεται ειδική κρατική προστασία, σύμφωνα με τις διατάξεις του Ν. 1469/50, και με του Ν. 2039/92 "Περί Κύρωσης της Σύμβασης για την προστασία της Αρχιτεκτονικής Κληρονομιάς της Ευρώπης" (ΦΕΚ 61/Α/13.4.92), την παραδοσιακή κατοικία ιδιοκτησίας Διαμάντως Δεληγιάννη στη Γαλάτιστα Χαλκιδικής, με τον περιβάλλοντα χώρο της, (σύμφωνα με το συνημμένο τοπογραφικό διάγραμμα,) διότι αποτελεί ένα από τα ελάχιστα δείγματα αγροτικής τοπικής κατοικίας και είναι κατασκευή ιδιαίτερα σημαντική λόγω του τεχνικού της ενδιαφέροντος.

Η παρούσα απόφαση να δημοσιευθεί στην Εφημερίδα της Κυβερνήσεως.

Αθήνα, 16 Οκτωβρίου 2001

Ο ΥΠΟΥΡΓΟΣ

ΕΥΑΓΓΕΛΟΣ ΒΕΝΙΖΕΛΟΣ

ΓΑΛΑΤΙΣΤΑ ΧΑΛΚΙΔΙΚΗΣ

ΚΛΙΜΑΚΑ 1:100

Δημοτικός Δρόμος (τσιμεντοστρωμένος)

Δημοτικός Δρόμος (τσιμεντοστρωμένος)

E_1:59.50 μ²

E_3:25.60 μ²

Ιδιοκτησία: Πανέλας Δημήτριος

Ιδιοκτησία: Νταούτα Σουλτάνα

Πεζοδρόμιο

Σημείωση
Τα όρια του οικοπέδου υποδείχτηκαν από τον ιδιοκτήτη.—

Τα υπό στοιχεία Α.Β.Γ.Δ.Λ.Μ.Ν.Α E_1:69.50 μ²
Ε.Ζ.Η.Κ.Ε E_2:27.20 μ² Η.Θ.Ι.Κ.Η E_3:25.60 μ²
Λ.Μ.Ν.Ξ.Ο.Π.Λ E_4:66.20 μ² οικόπεδα
μετά παλαιών οικιών βρίσκονται εντός
πολεοδομικού σχεδίου Γαλάτιστας είναι
άρτια & οικοδομήσιμα σύμφωνα με τις
ισχύουσες πολεοδομικές διατάξεις.
Επίσης βάσει του Ν.1337/83 δεν έχουν
υποχρέωση εισφοράς σε γη ή χρήμα.—

ΙΟΥΝΙΟΣ 2000

Ο Συντάξας

ΑΣΤΕΡΙΟΣ Κ. ΤΣΙΟΥΚΑΣ

Υ: 1020.00 · Υ: 1010.00 · Υ: 1000.00 · Υ: 990.00

Χ: 49000 · Χ: 50000 · Χ: 51000 · Χ: 52000 · Χ: 53000

ΕΘΝΙΚΟ ΤΥΠΟΓΡΑΦΕΙΟ
Για τεχνικούς λόγους στο σχεδιάγραμμα έγινε σμίκρυνση, κατά ποσοστό 78 %

Αριθ. ΥΠΠΟ/ΔΙΛΑΠ/Γ/1456/54707 (4)

Χαρακτηρισμός ως ιστορικού διατηρητέου μνημείου του Λιμεναρχείου Πόρτο Λάγος του Δήμου Αβδήρων, με τον περιβάλλοντα χώρο, ιδιοκτ. Δημοσίου (Β.Κ. 14).

Ο ΥΠΟΥΡΓΟΣ ΠΟΛΙΤΙΣΜΟΥ

Έχοντας υπόψη:

1. Τις διατάξεις:

α) Του Ν. 1558/85 "Περί Κυβέρνησης και Κυβερνητικών Οργάνων" που δημοσιεύθηκε στο ΦΕΚ 137/Α/26.7.85.

β) Του άρθρου 52 του Ν. 5351/32 "Περί Αρχαιοτήτων" όπως αντικαταστάθηκε με το άρθρο 14 και 17 του Ν.Δ. 216/1943 και τροποποιήθηκε με το άρθρο 32 παρ. 5 του Ν. 1337/1983 και ισχύει.

γ) του Ν. 1469/50 "Περί προστασίας ειδικής κατηγορίας οικοδομημάτων και έργων τέχνης μεταγενεστέρων του 1830"

δ) του Ν. 2039 "Περί Κύρωσης της Σύμβασης για την προστασία της αρχιτεκτονικής Κληρονομιάς της Ευρώπης" (ΦΕΚ 61/Α/13.4.92)

ε) του Ν.Δ. 941/77 "Περί Οργανισμού του ΥΠΠΕ"

ζ) το Π.Δ. 161/26.4.84 (ΦΕΚ 54/Α/30.4.84) "περί ανακατανομής αρμοδιοτήτων των Υπουργείων ΥΠΠΕ-ΥΧΟΠ".

2. Την ΥΑ ΥΠΠΟ/ΓΝΟΣ/57631/21.11.97 (ΦΕΚ 1080/τ.Β/5.12.97) με την οποία τροποποιείται η παρ. 8 του άρθρου 6 της ΥΑ ΥΠΠΟ/ΓΝΟΣ/49095/30.10.91 (ΦΕΚ 987/τ.Β/28.11.91), "Μεταβίβαση αρμοδιοτήτων Υπουργού και δικαιώματος υπογραφής "Με εντολή Υπουργού" στους Γεν. Γραμματείς, Γεν. Διευθυντές και Προϊσταμένους των Δ/νσεων, Τμημάτων και Γραφείων της Κεντρικής Υπηρεσίας του ΥΠΠΟ".

3. Την εισήγηση της 4ης Εφορείας Νεωτέρων Μνημείων και τα λοιπά στοιχεία του φακέλου.

4. Την ομόφωνη γνωμοδότηση του Κεντρικού Συμβουλίου Νεωτέρων Μνημείων με αριθμό 12/3.5.2001, αποφασίζουμε:


Χαρακτηρίζουμε ως ιστορικό διατηρητέο μνημείο που χρειάζεται ειδική κρατική προστασία σύμφωνα με τις διατάξεις του Ν. 1469/50, το Λιμεναρχείο Πόρτο - Λάγος του Δήμου Αβδήρων Ξάνθης, ιδιοκτησίας Δημοσίου (Β.Κ. 14), με τον περιβάλλοντα χώρο του (όπως σημειώνεται στο συνημμένο τοπογραφικό διάγραμμα με τα στοιχεία Α, Β, Γ, Δ, Ε, Α) διότι αποτελεί σημαντική ιστορική μαρτυρία για την ανάπτυξη του λιμανιού του Πόρτο - Λάγος και είναι αξιόλογο δείγμα λιτής νεοκλασικής αρχιτεκτονικής, όπως αυτή διαμορφώθηκε στα οικονομικά κέντρα της Περιφέρειας, στα τέλη του 19ου και αρχές του 20ου αιώνα.

Η παρούσα απόφαση να δημοσιευθεί στην Εφημερίδα της Κυβερνήσεως.

Αθήνα, 16 Οκτωβρίου 2001

Ο ΥΠΟΥΡΓΟΣ

ΕΥΑΓΓΕΛΟΣ ΒΕΝΙΖΕΛΟΣ

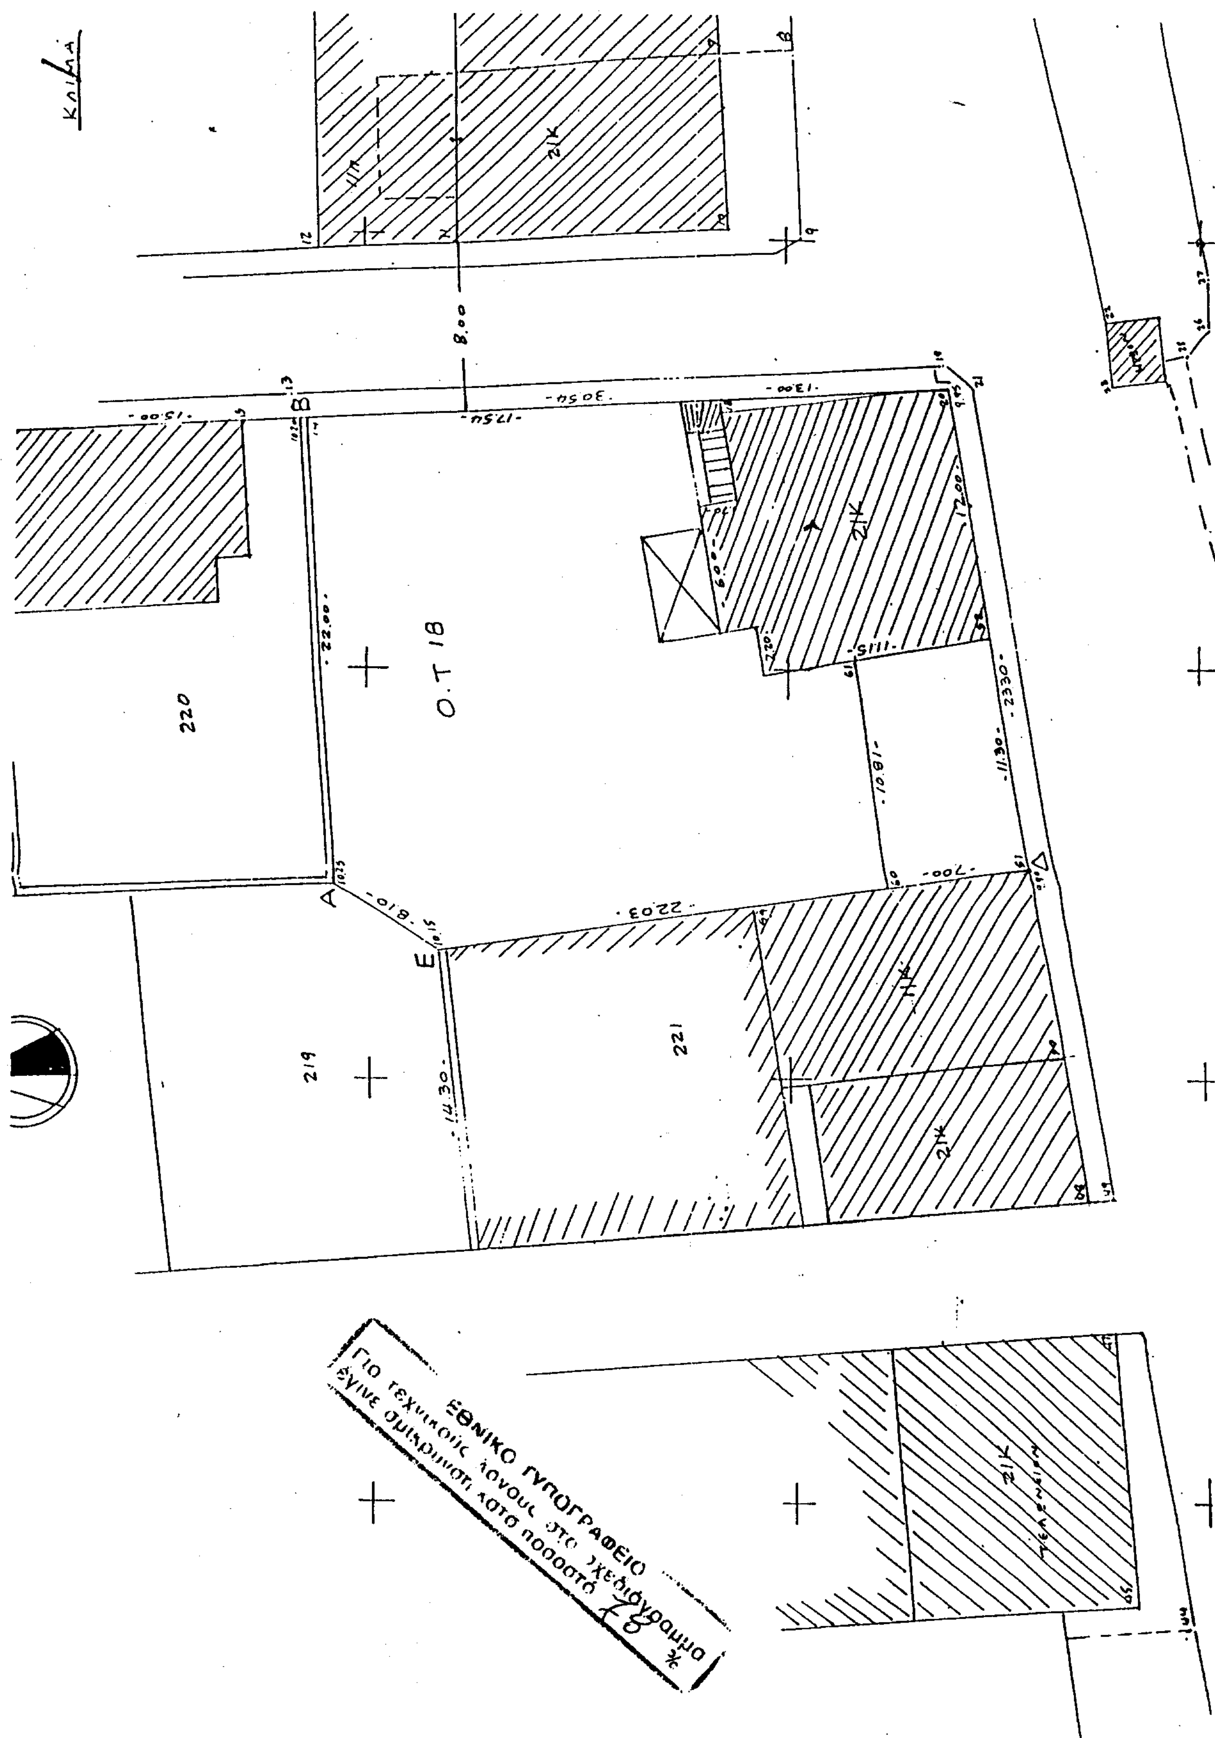
Ο.Τ 18
220
219
221
Α
Β
Δ
Ε
ΕΘΝΙΚΟ ΤΥΠΟΓΡΑΦΕΙΟ
Για τεχνικούς λόγους στο σχεδιάγραμμα
έγινε σμίκρυνση κατά ποσοστό 78 %